


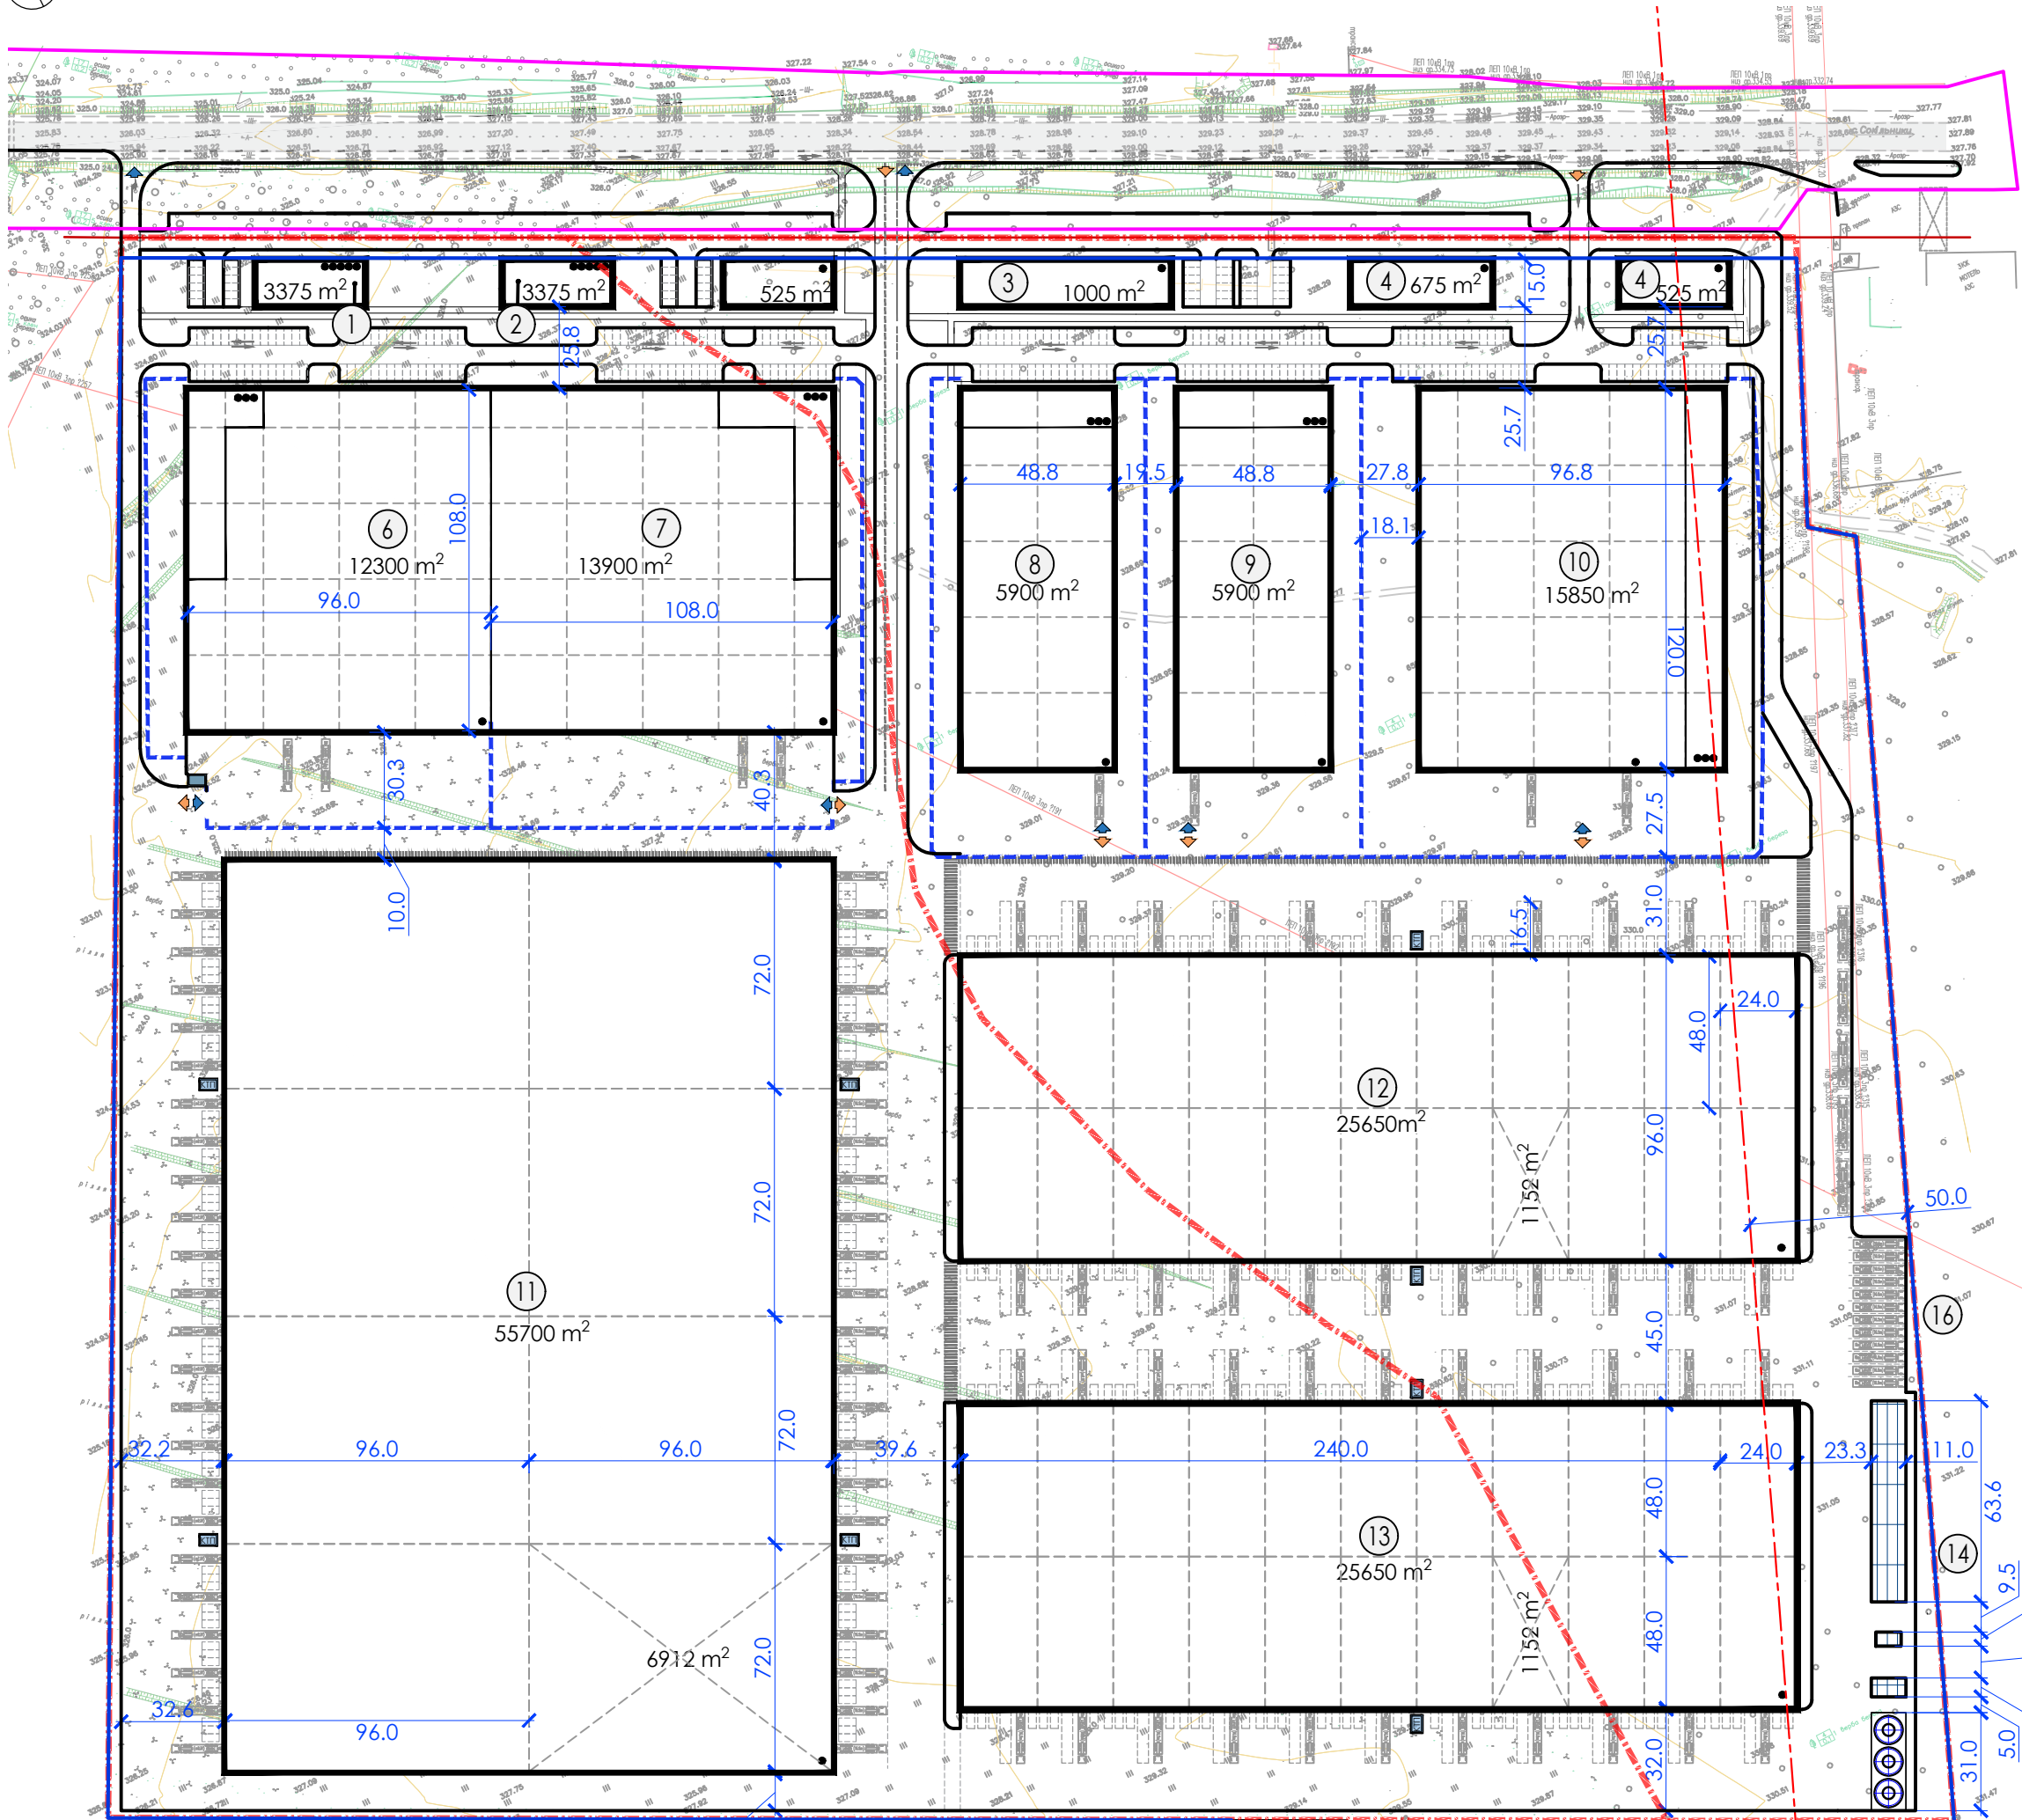

ГЕНПЛАН / MASTER PLAN INDUSTRIAL PARK ECOCENTR
M1:2000 Scale 1:2000

УМОВНІ ПОЗНАЧЕННЯ / LEGEND

	Межі землевідводу Border land plot
	Огорожа Fence
	Заїзд/виїзд entrance / exit
	Заїзд/виїзд з території виробництва entrance / exit
	Проектовані будівлі Project
	Проектовані будівлі Project
	Проектовані комплектні трансформаторні підстанції Transformer substation
	Парковки легкових автомобілів Car parking
	Парковки вантажних автомобілів TIR parking
	Мощення Paving
	Санітарно-захисна зона виробничих будівель Sanitary zone of industrial buildings



- 1. Офісна будівля
- 2. Готель
- 3. Супермаркет
- 4. Виставкові зали
- 5. Виставкові зали (перспектива)
- 6. Виробнича будівля з адміністративно - побутовими приміщеннями №1
- 7. Виробнича будівля з адміністративно - побутовими приміщеннями №2
- 8. Виробнича будівля з адміністративно - побутовими приміщеннями №3
- 9. Виробнича будівля з адміністративно - побутовими приміщеннями №4
- 10. Виробнича будівля з адміністративно - побутовими приміщеннями №5
- 11. Складська будівля з №1
- 12. Складська будівля з №2
- 13. Складська будівля з №3
- 14. Блок інженерних будівель та споруд
- 15. Насосна з пожежними резервуарами
- 16. Стоянка вантажних автомобілів 12 машино - міс

